





Situación E: 1/500

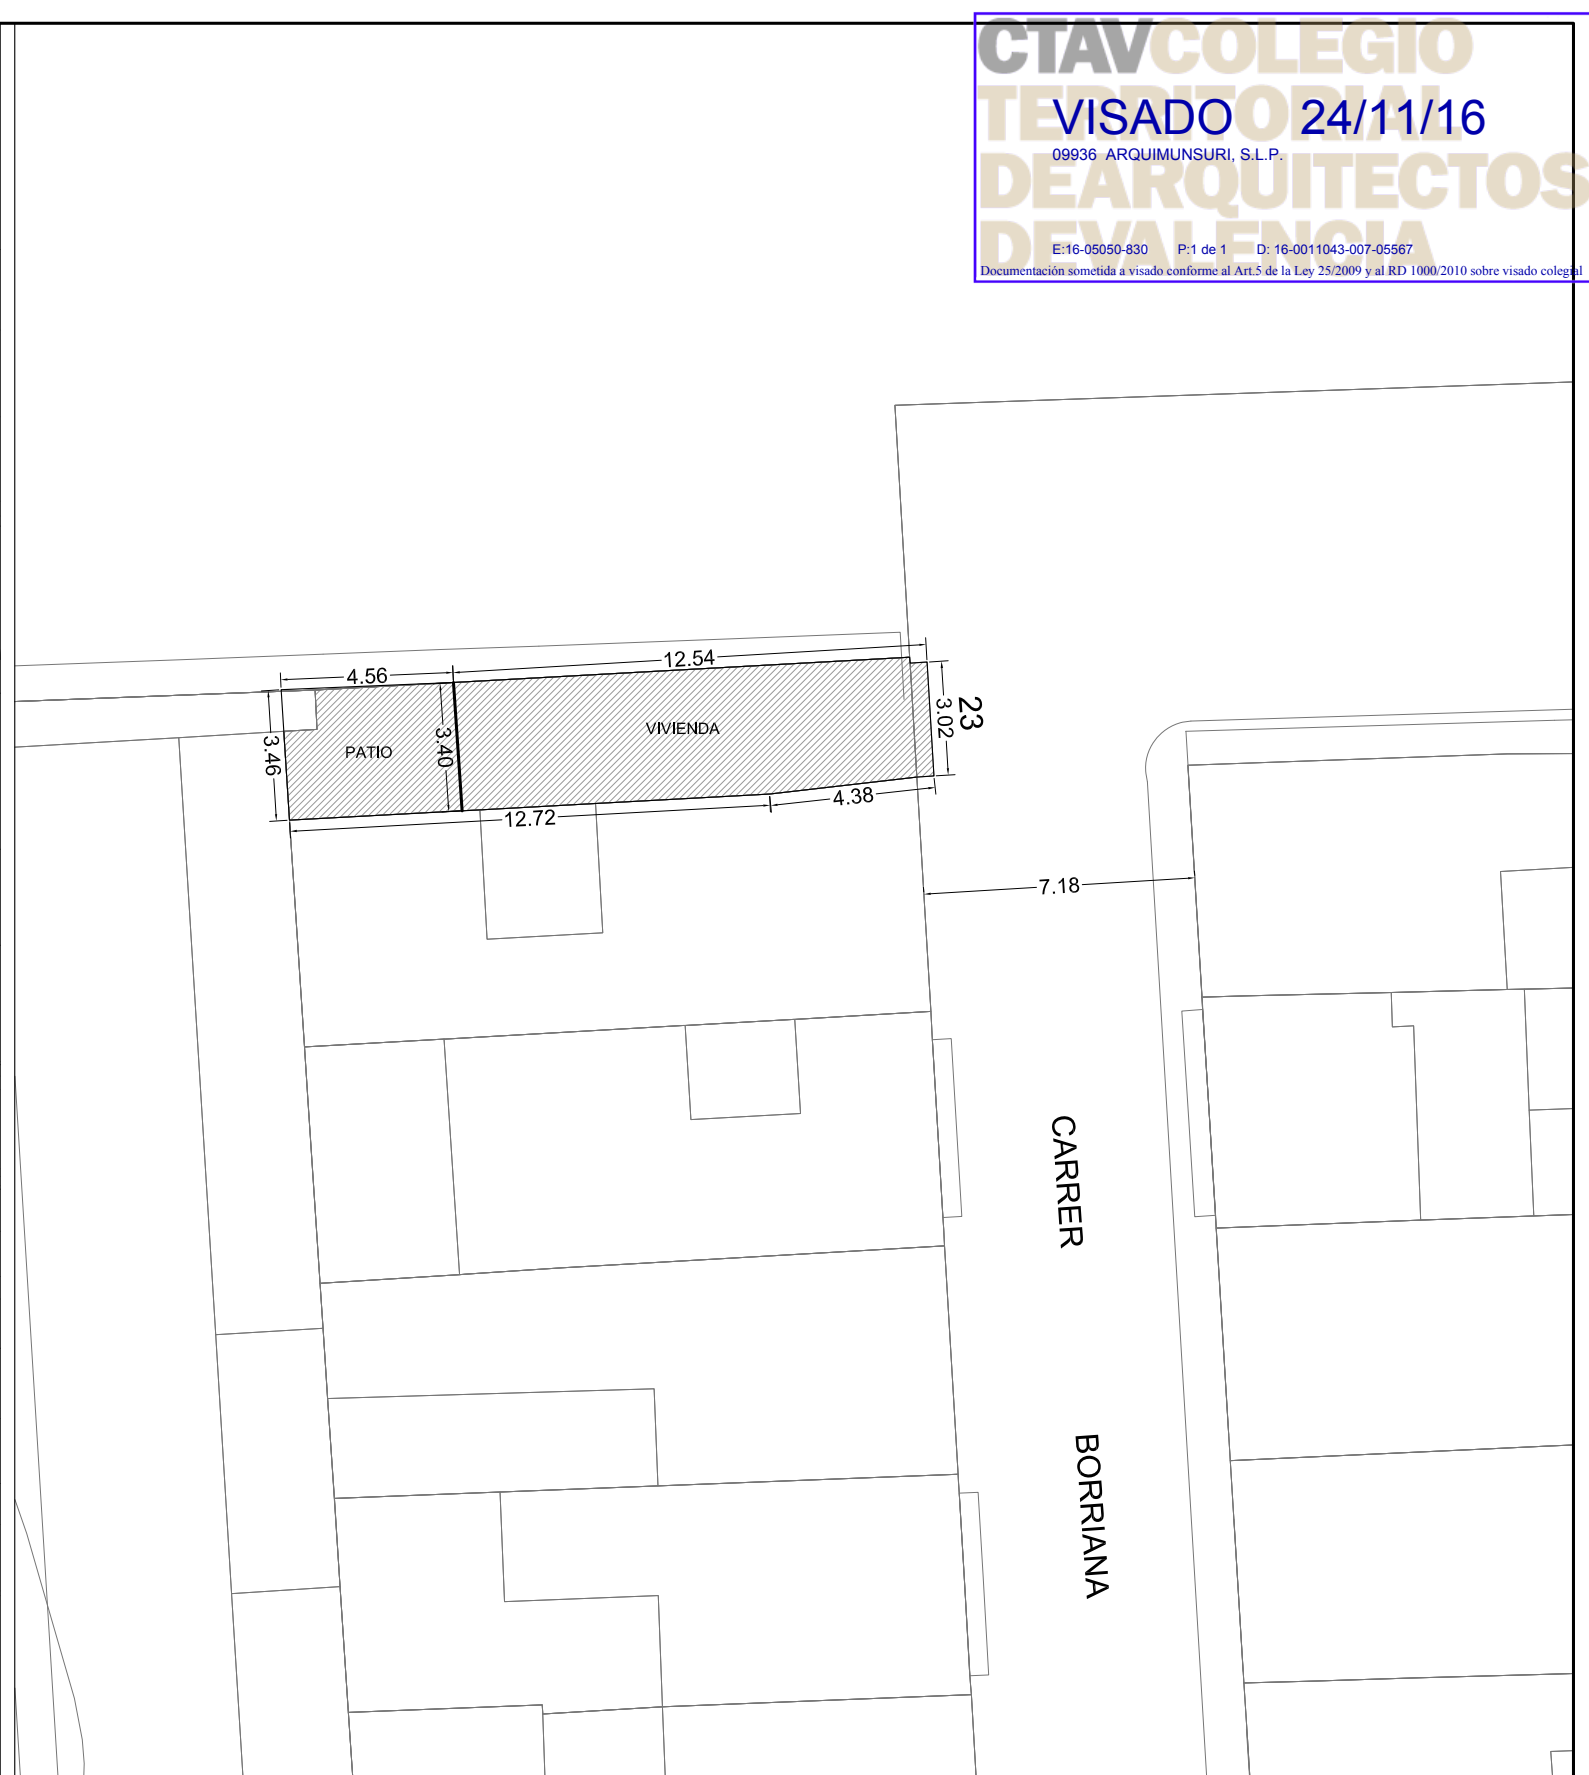

Situación E: 1/200

Superficie parcela: 55 m2

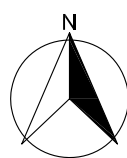

| | | | |
|----------------------------|--|--|--|
| Arquimunsuri s.l.p. | | c/alcalde albors,2-pta.13 (valencia) telf.96 382 25 61 | |
| | | av. castilla, 64 - pta. 7 chestre (valencia) | |
| PROYECTO DE DERRIBO : | | Edificación municipal | |
| EMPLAZAMIENTO: | | C/ Burriana, nº23 Quart de Poblet (Valencia) | |
| PROMOTOR: | | Ayuntamiento Quart de Poblet | |
| PLANO: | | Situación y emplazamiento | |
| | | c/valencia, 1ª bajo, villamalea (albacete) telf.967 48 36 96 e-mail:arquimunsuri@ono.com www.arquimunsuri.com | |
| | | ARQUITECTO: J. ANTONIO MARTÍNEZ MUNSURI EXPEDIENTE: 1560 FECHA: Octubre 2016 | |
| | | ESCALA: VARIAS PLANO Nº: 1 | |

El presente documento es copia de su original del que es autor Arquimunsuri s.l.. Su utilización total o parcial fuera del presente proyecto, así como cualquier reproducción, modificación o cesión a terceros requerirá la previa autorización expresa por escrito de su autor.